


Neugestaltung der Innenstadt Freising

RAHMENTERMINPLAN



Stand: 29. Dezember 2021 (Vorgängerversion: 25. August 2020)

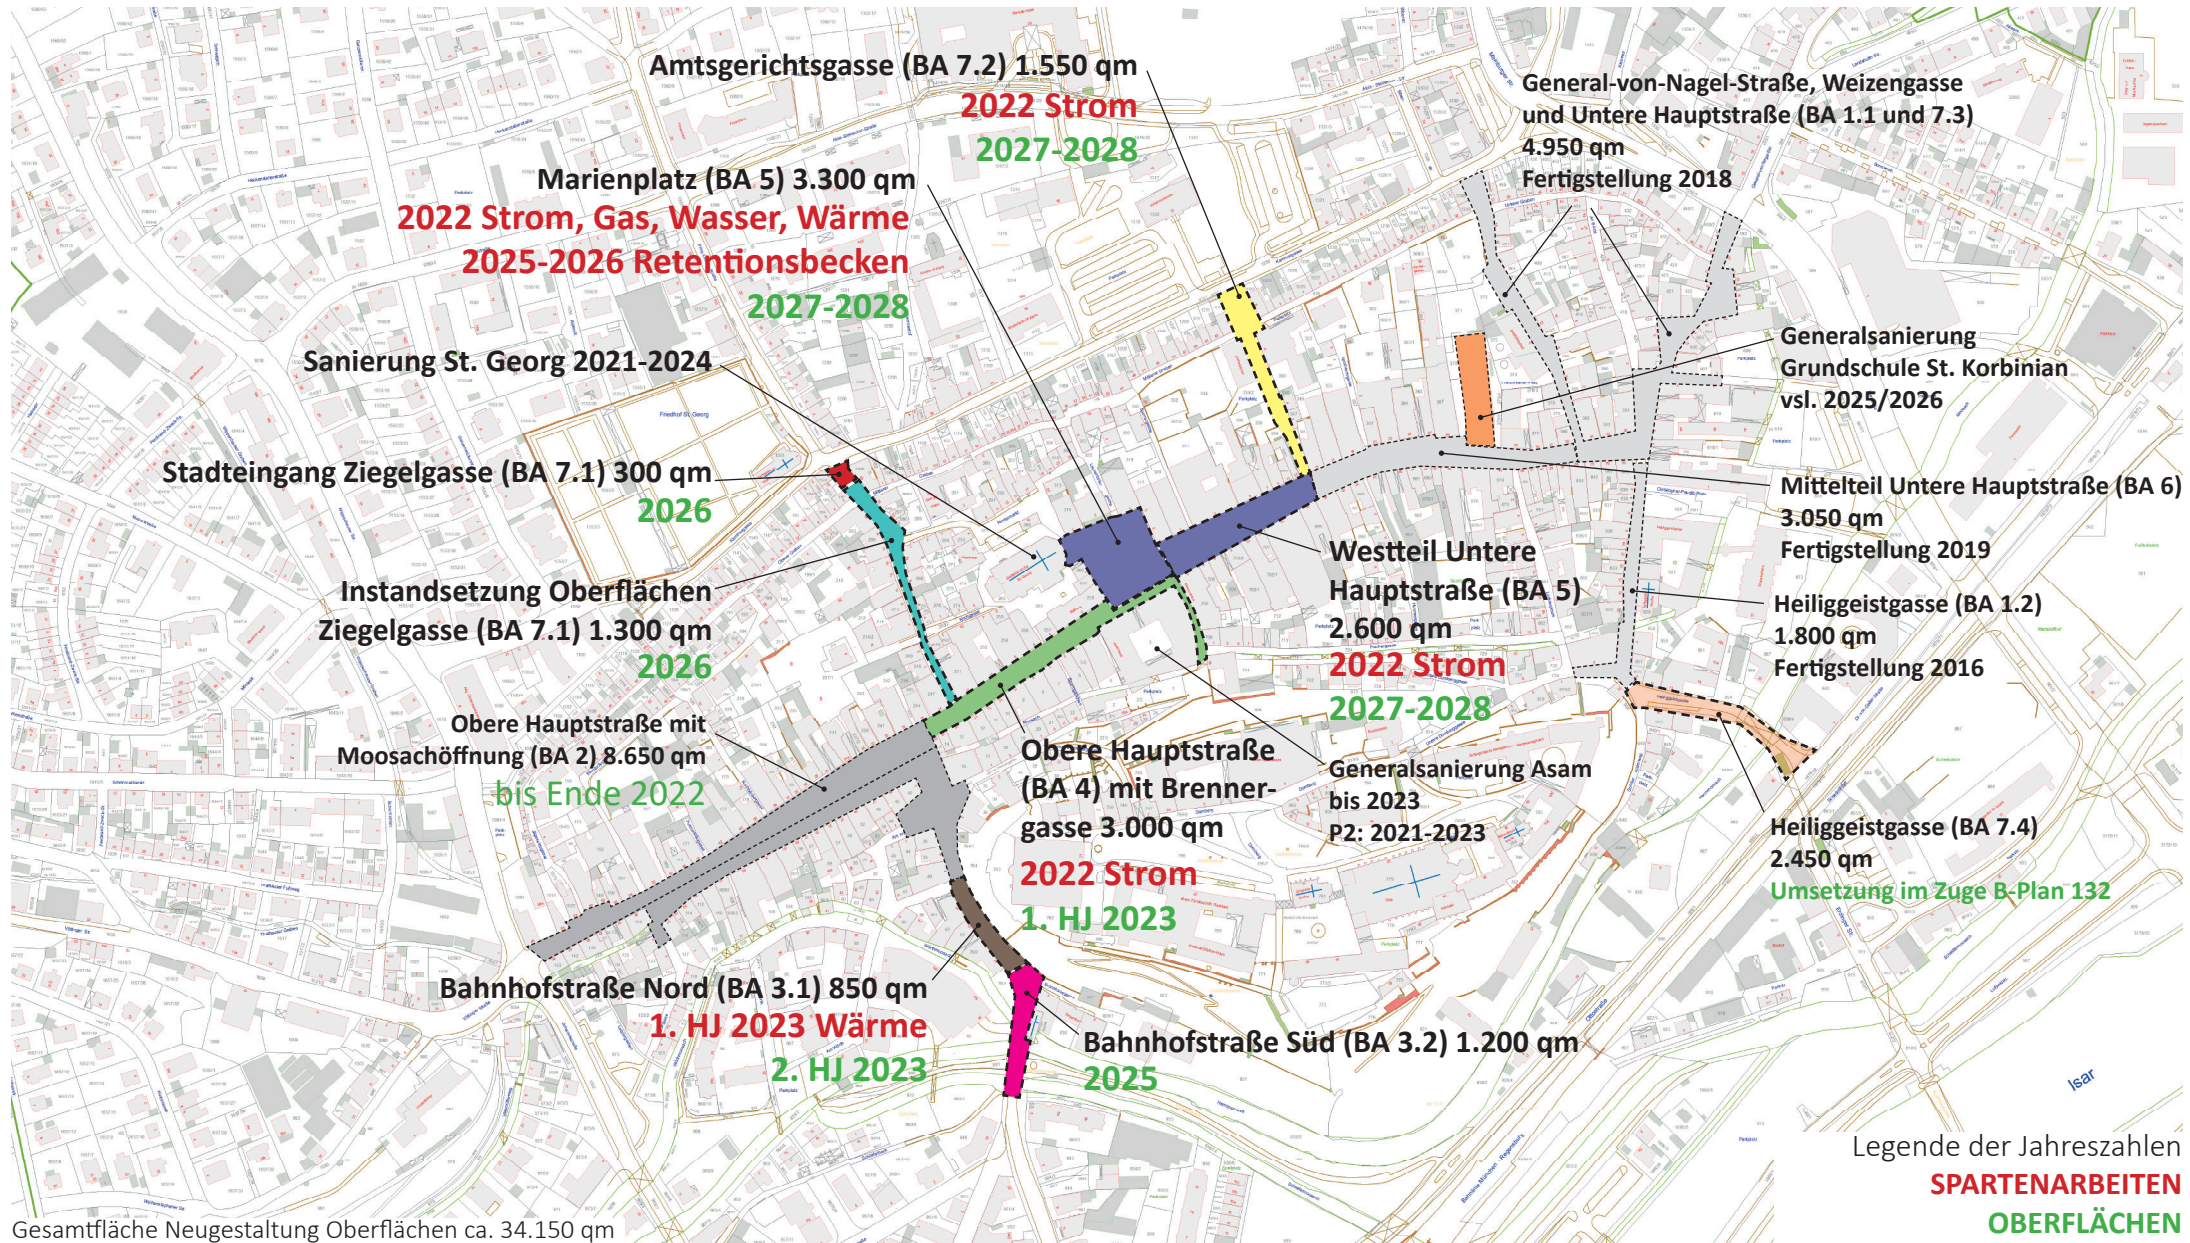

Legende der Jahreszahlen
SPARTENARBEITEN
OBERFLÄCHEN

Die Übersicht stellt den aktuellen Stand der Planung dar. Kein Anspruch auf Vollständigkeit. Änderungen vorbehalten.