



BA 2 Obere Hauptstraße - Abwicklung Matrize und Holzauflage

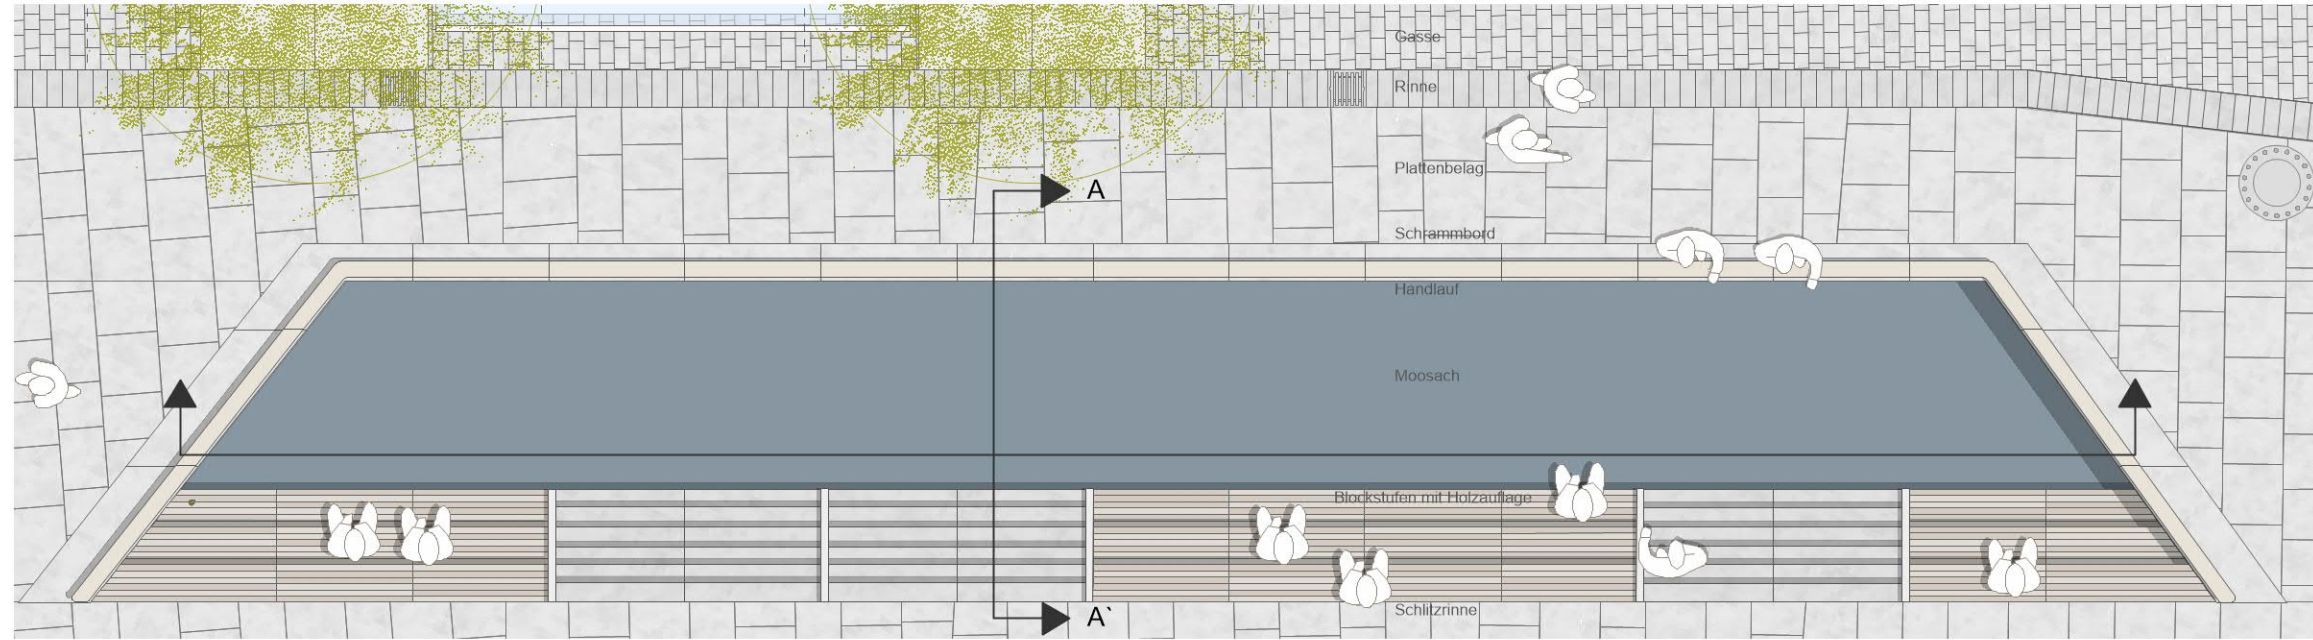

Aufsicht M 1:100




Ansicht M 1:100

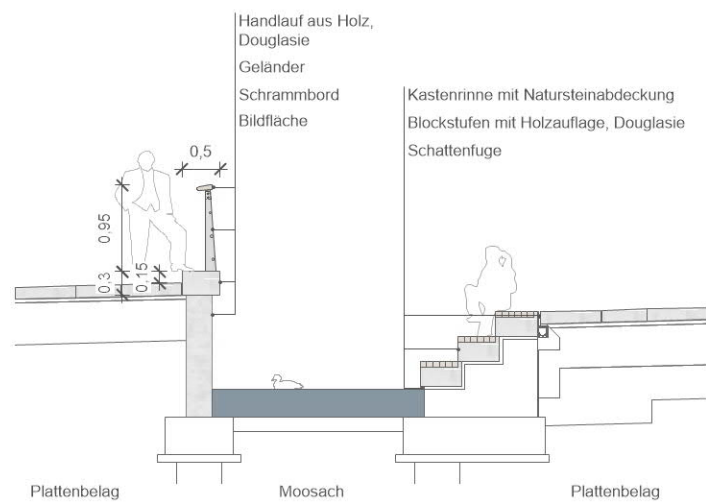

Schnitt A-A' M 1:100



Holzauflagen Douglasie, naturbelassen

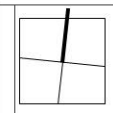

Maßstab:	1:100	Änderung:	Index:	1	Aufgestellt:	JP
Plan Nr.:	NIF_STR_03_BA2_LP_100_006_1	Änderung:	Index:	1	Datum:	09.12.2016
Blatt Nr.:	-	Änderung:	Index:	1		
Gezeichnet:	JP	Änderung:	Index:	1		
Geändert:	09.12.2016	Änderung:	Index:	1		
Geprüft:	OA	Änderung:	Index:	1		
Bauvorhaben:	Neugestaltung der Innenstadt Freising					
	Landschaftsarchitektur: STraum a. Waldemarstr. 33A, 10999 Berlin Tel: 030 616 60 90; Fax: 030 616 60 9-17			Stadt Freising: Amt für Stadtplanung und Umwelt Amisgerichtgasse 1 85354 Freising		
	Titel: BA 2 Obere Hauptstraße / Moosach Bauwerksfuge und Geländer					