


Neugestaltung der Innenstadt Freising

RAHMENTERMINPLAN

Stand: 8. November 2018

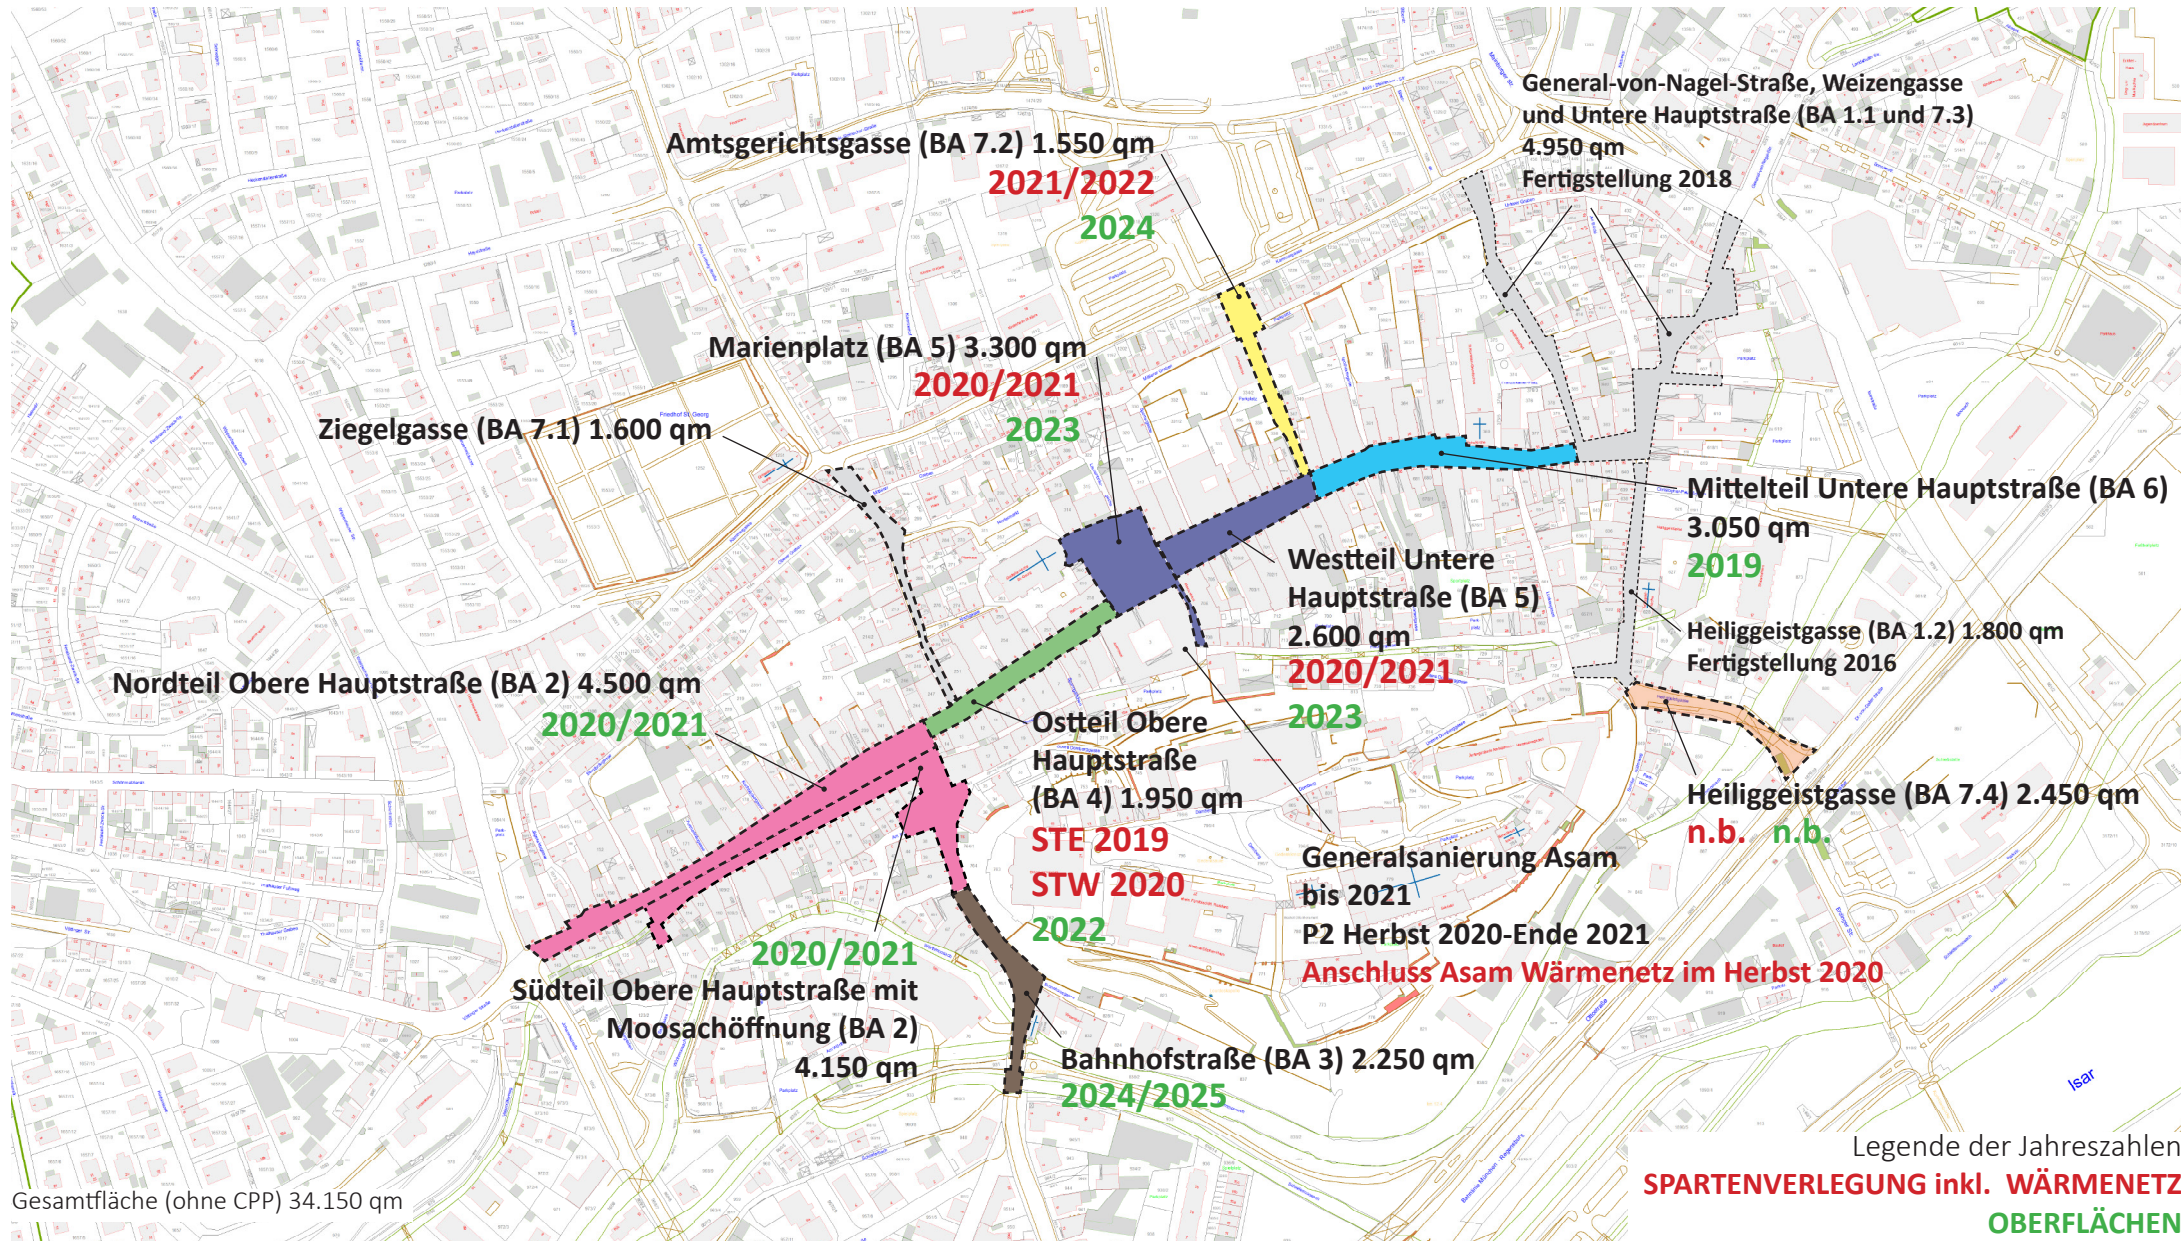

Die Übersicht stellt den aktuellen Stand der Planung dar. Kein Anspruch auf Vollständigkeit. Änderungen vorbehalten.