


WIE WIRD DIE MOOSACH BEFREIT?

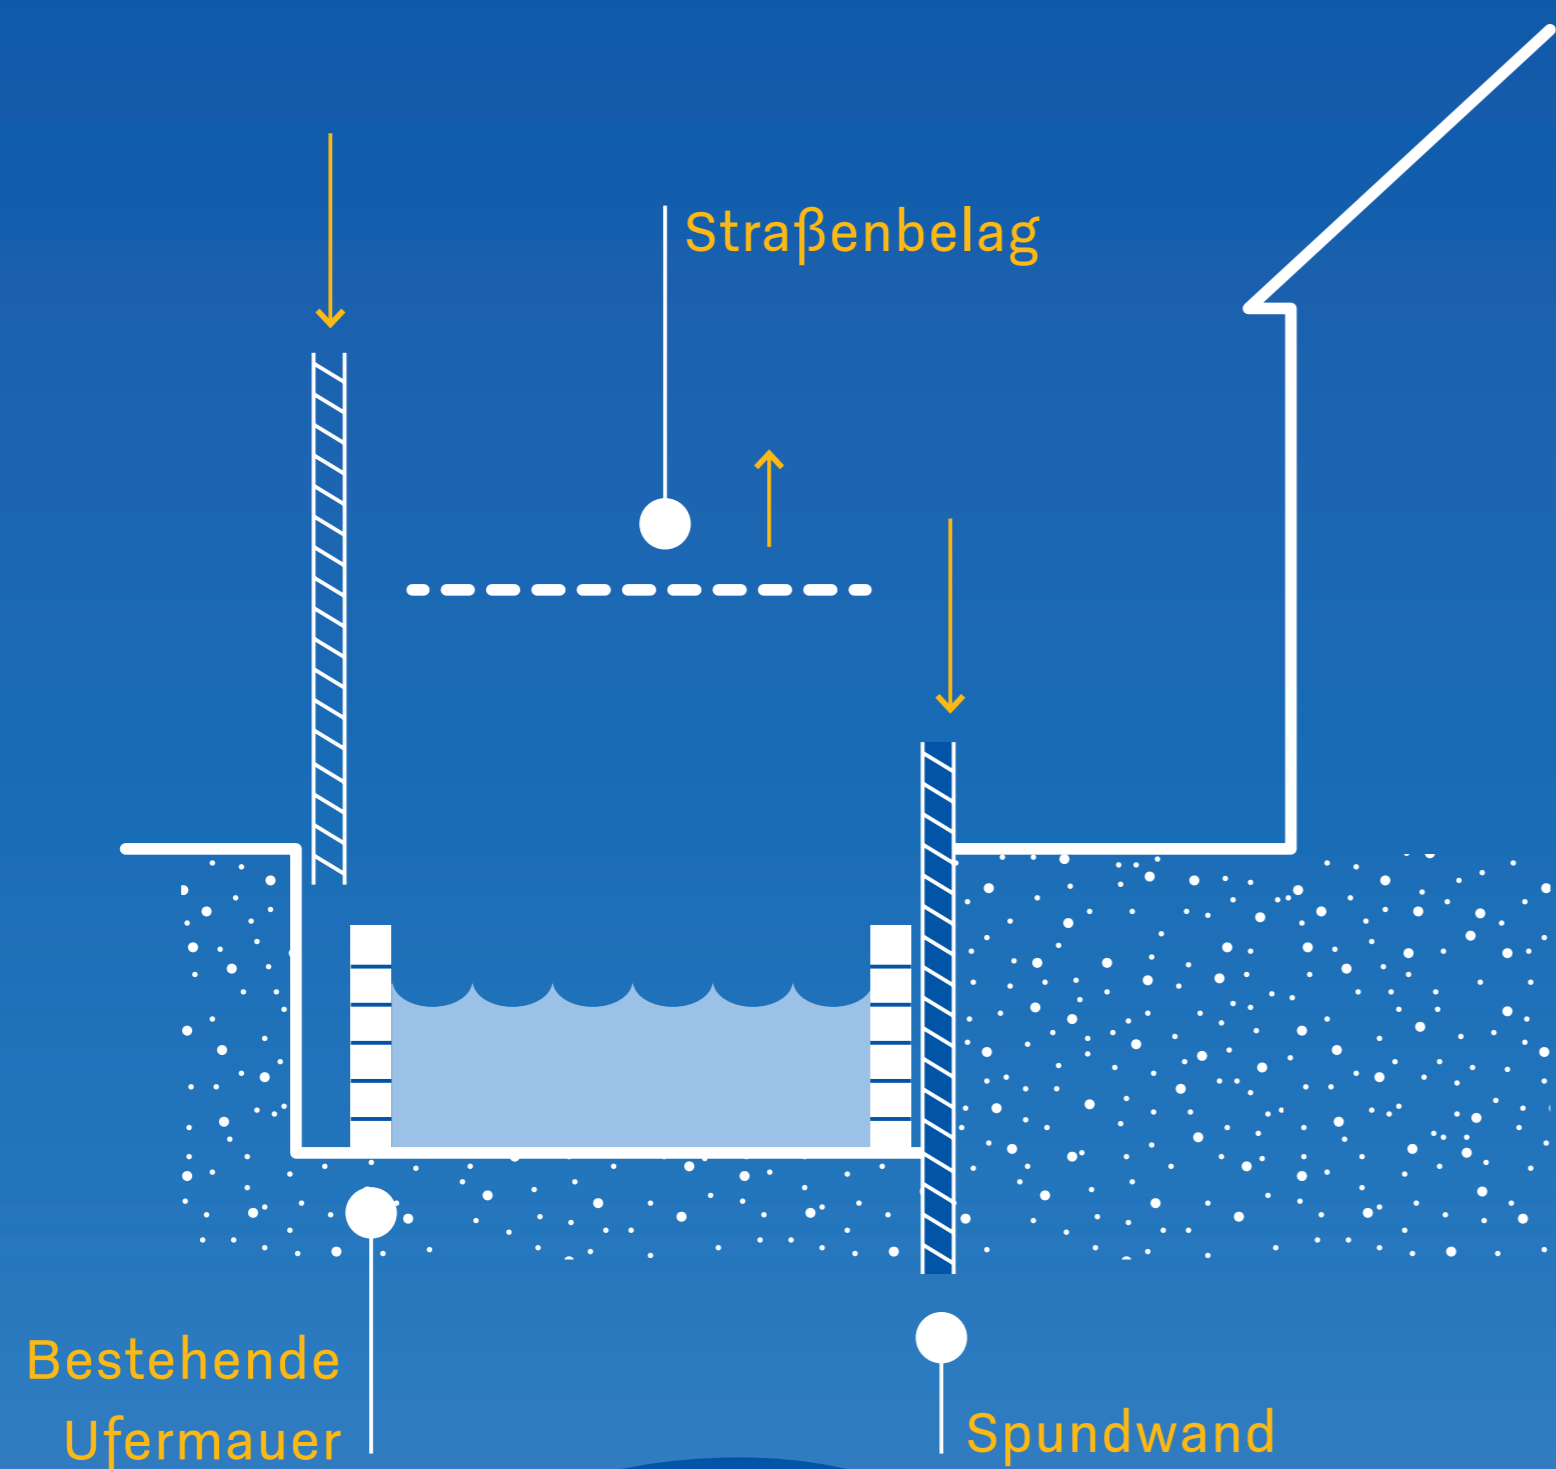


PHASE 1


In der ersten Phase werden Spundwände aus Stahl in das Erdreich getrieben, um die Baugrube zu sichern und das Eindringen von Grundwasser zu verhindern.

PHASE 2

In der zweiten Phase wird das Flußbett für die Bauarbeiten trockengelegt. Die Moosach wird in dieser Zeit verrohrt durch die Baustelle geführt.

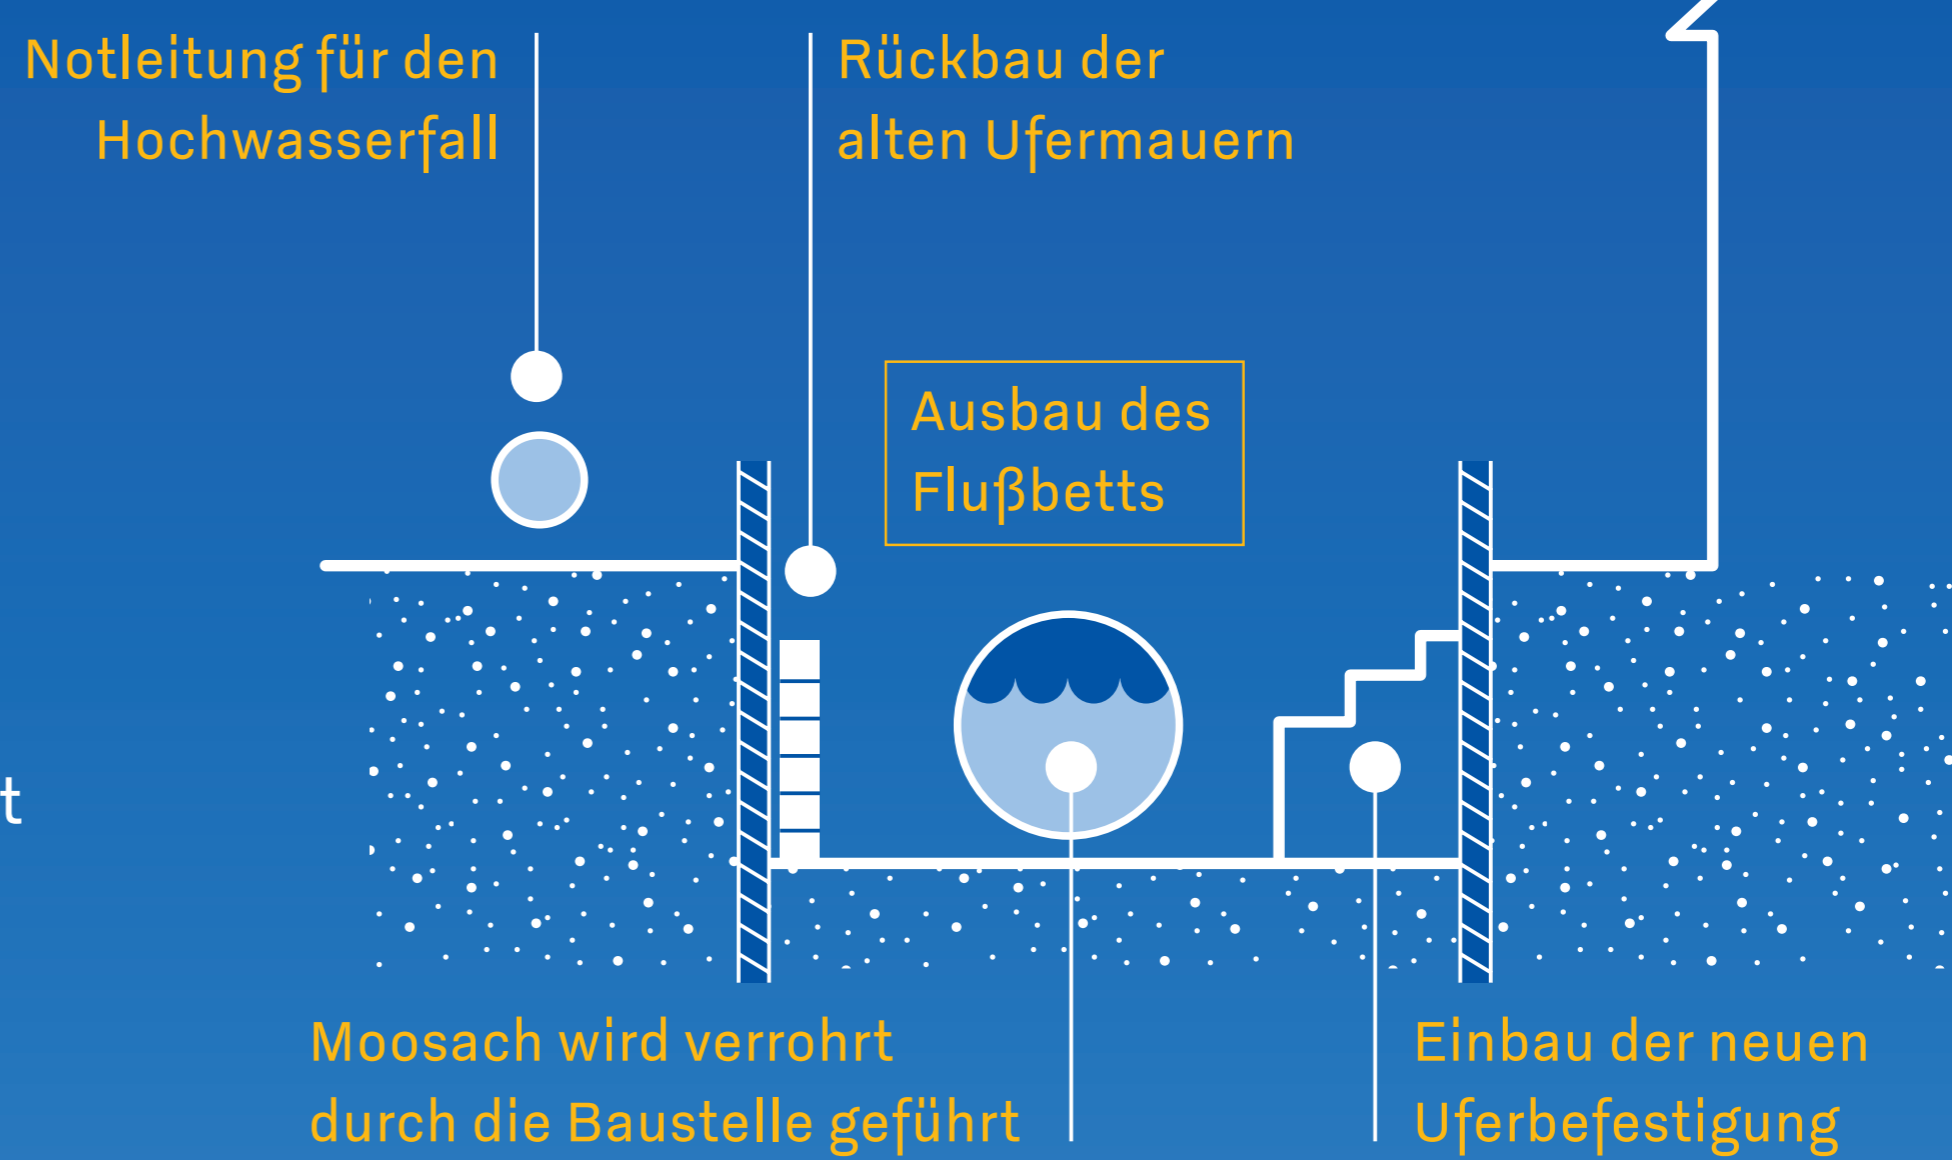

PHASE 3

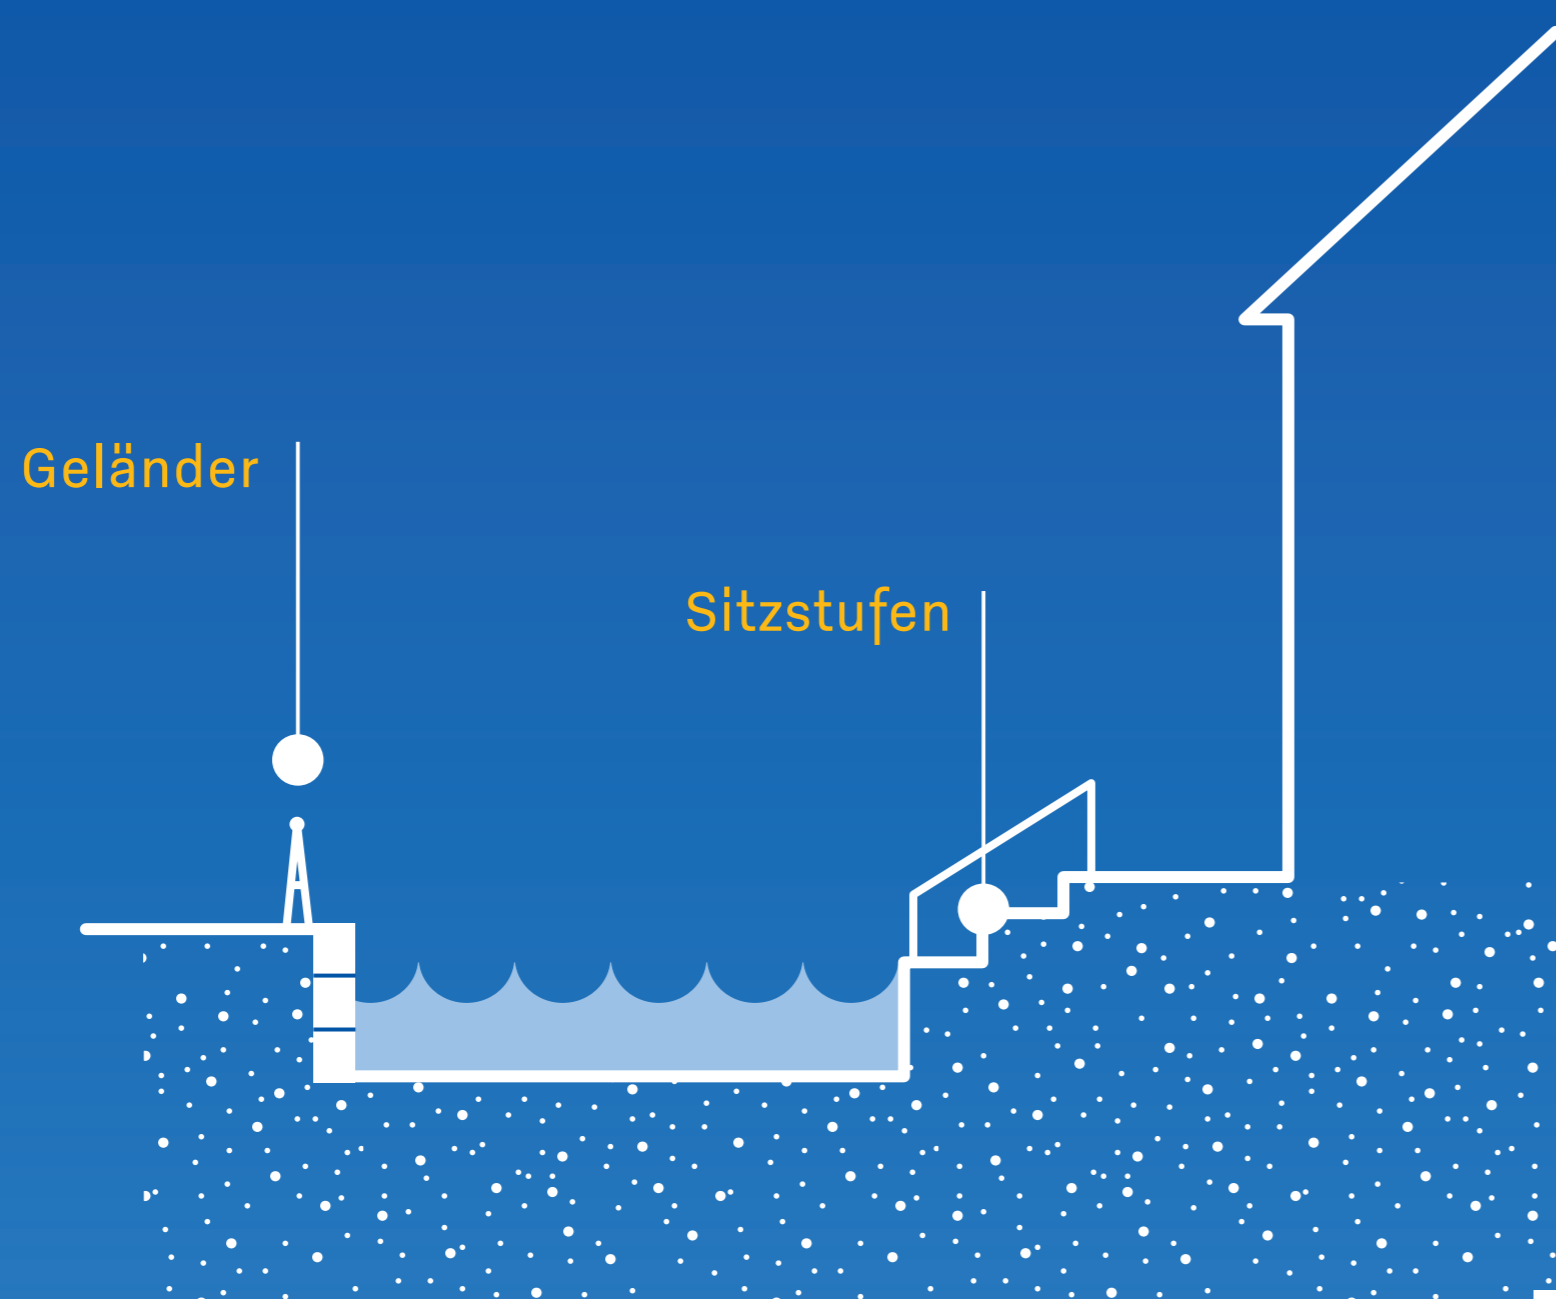

Nach dem Bau werden die Spundwände gezogen und die Oberflächen werden hergestellt. Sitzstufen mit einem Holzbelag führen zum Gewässer. Zur Straße wird die Moosach durch Geländer mit Holzumlauf abgesichert.